

片開き

左


中心吊りFH

ドアハンドル

錠有り

R2

W1000×H2500

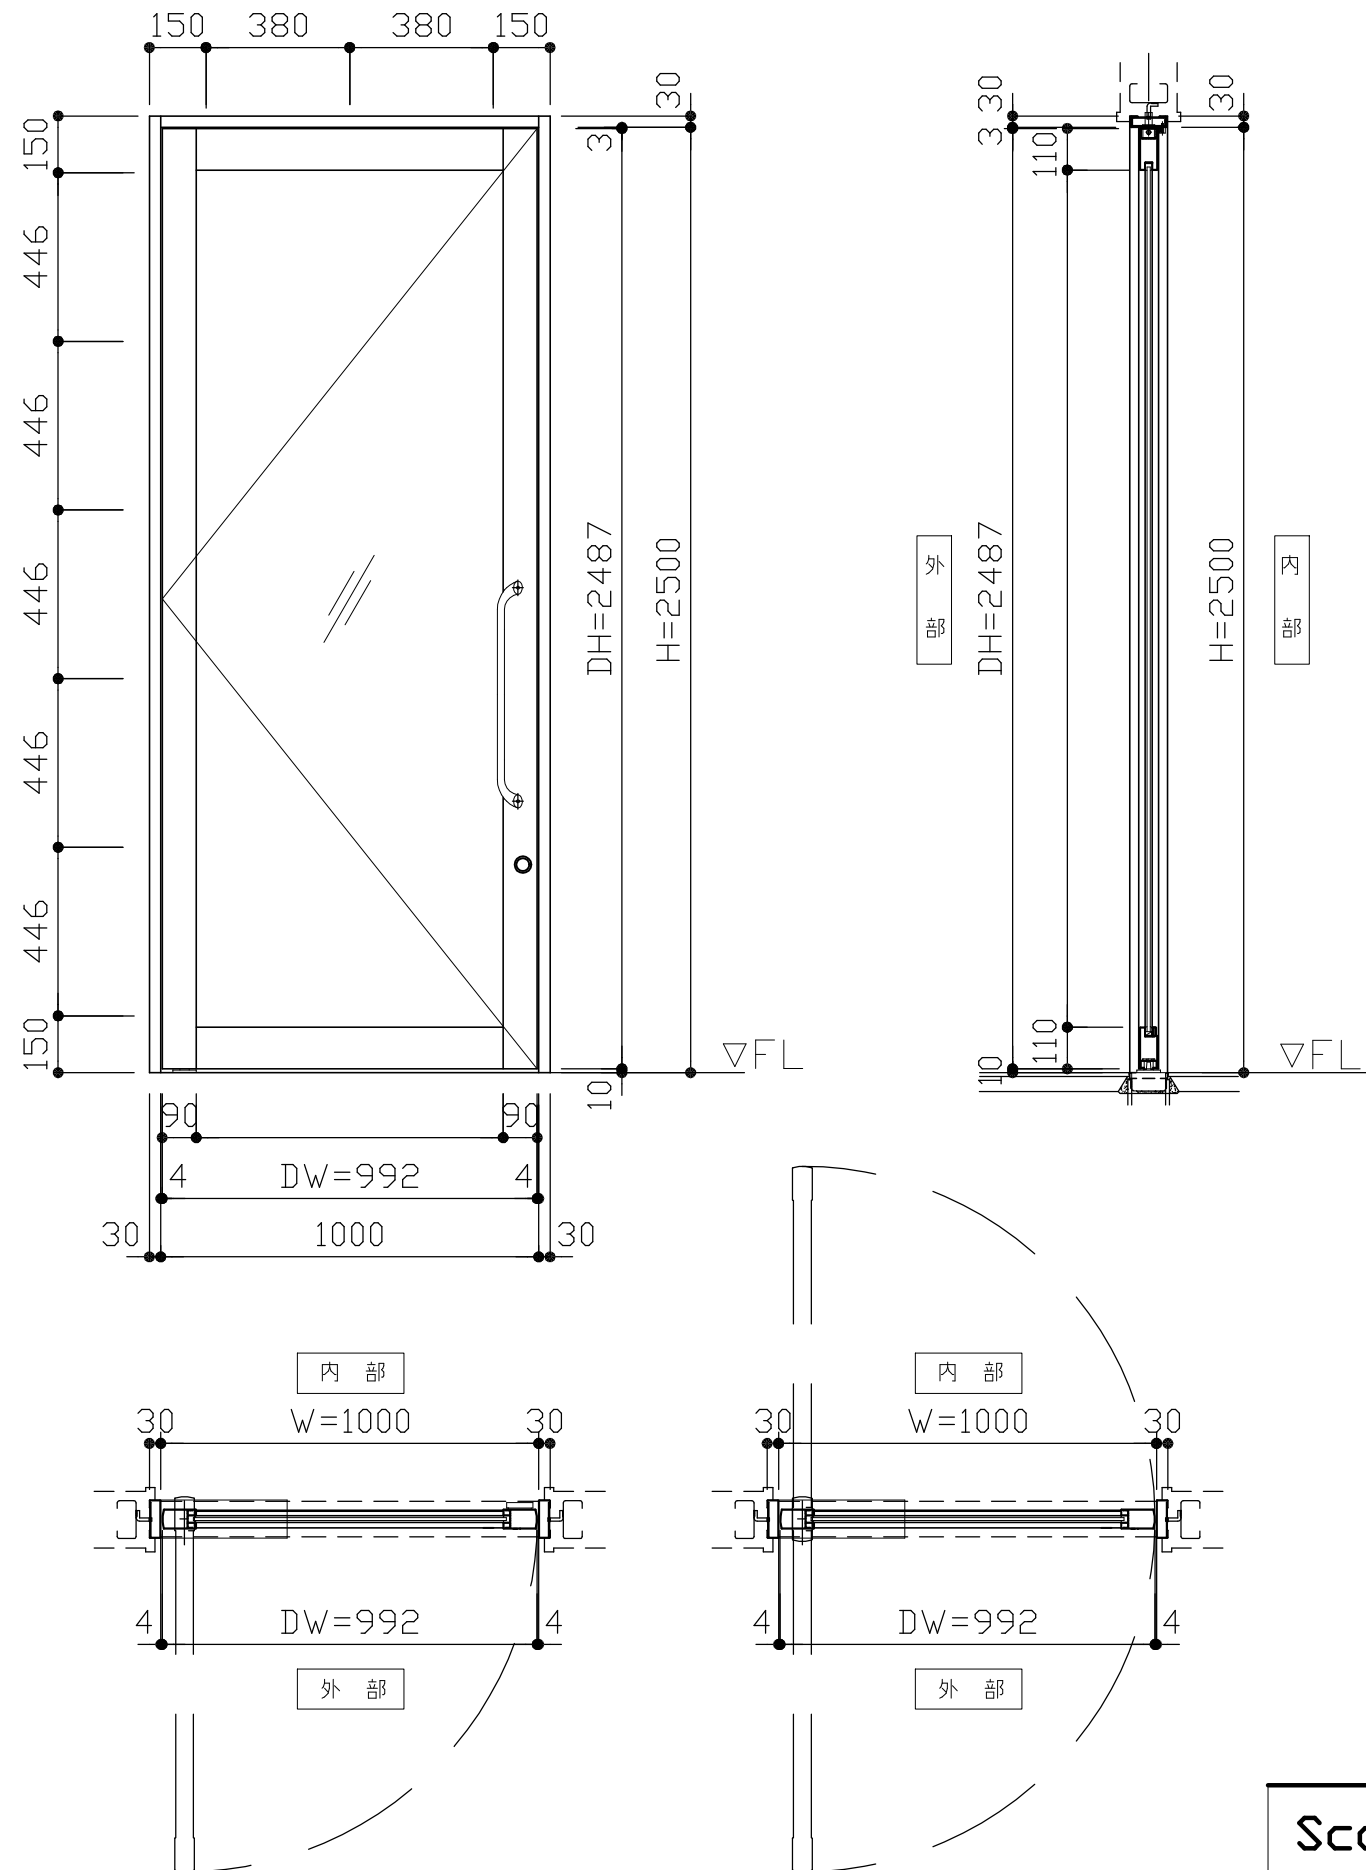

一方開き：H-525 Z II
自由開き：H-522 Z II
※自由開きでは戸当りは付きません。

錠前付	EDCS1025L-DHJR2
電気錠	EDCS1025L-DHDJR2
錠前無	EDCS1025L-DHR2

Scale

1：20

エイダイ工業株式会社

