

片開き

左


中心吊りFH

ドアハンドル

錠有り

R2

W900×H2500

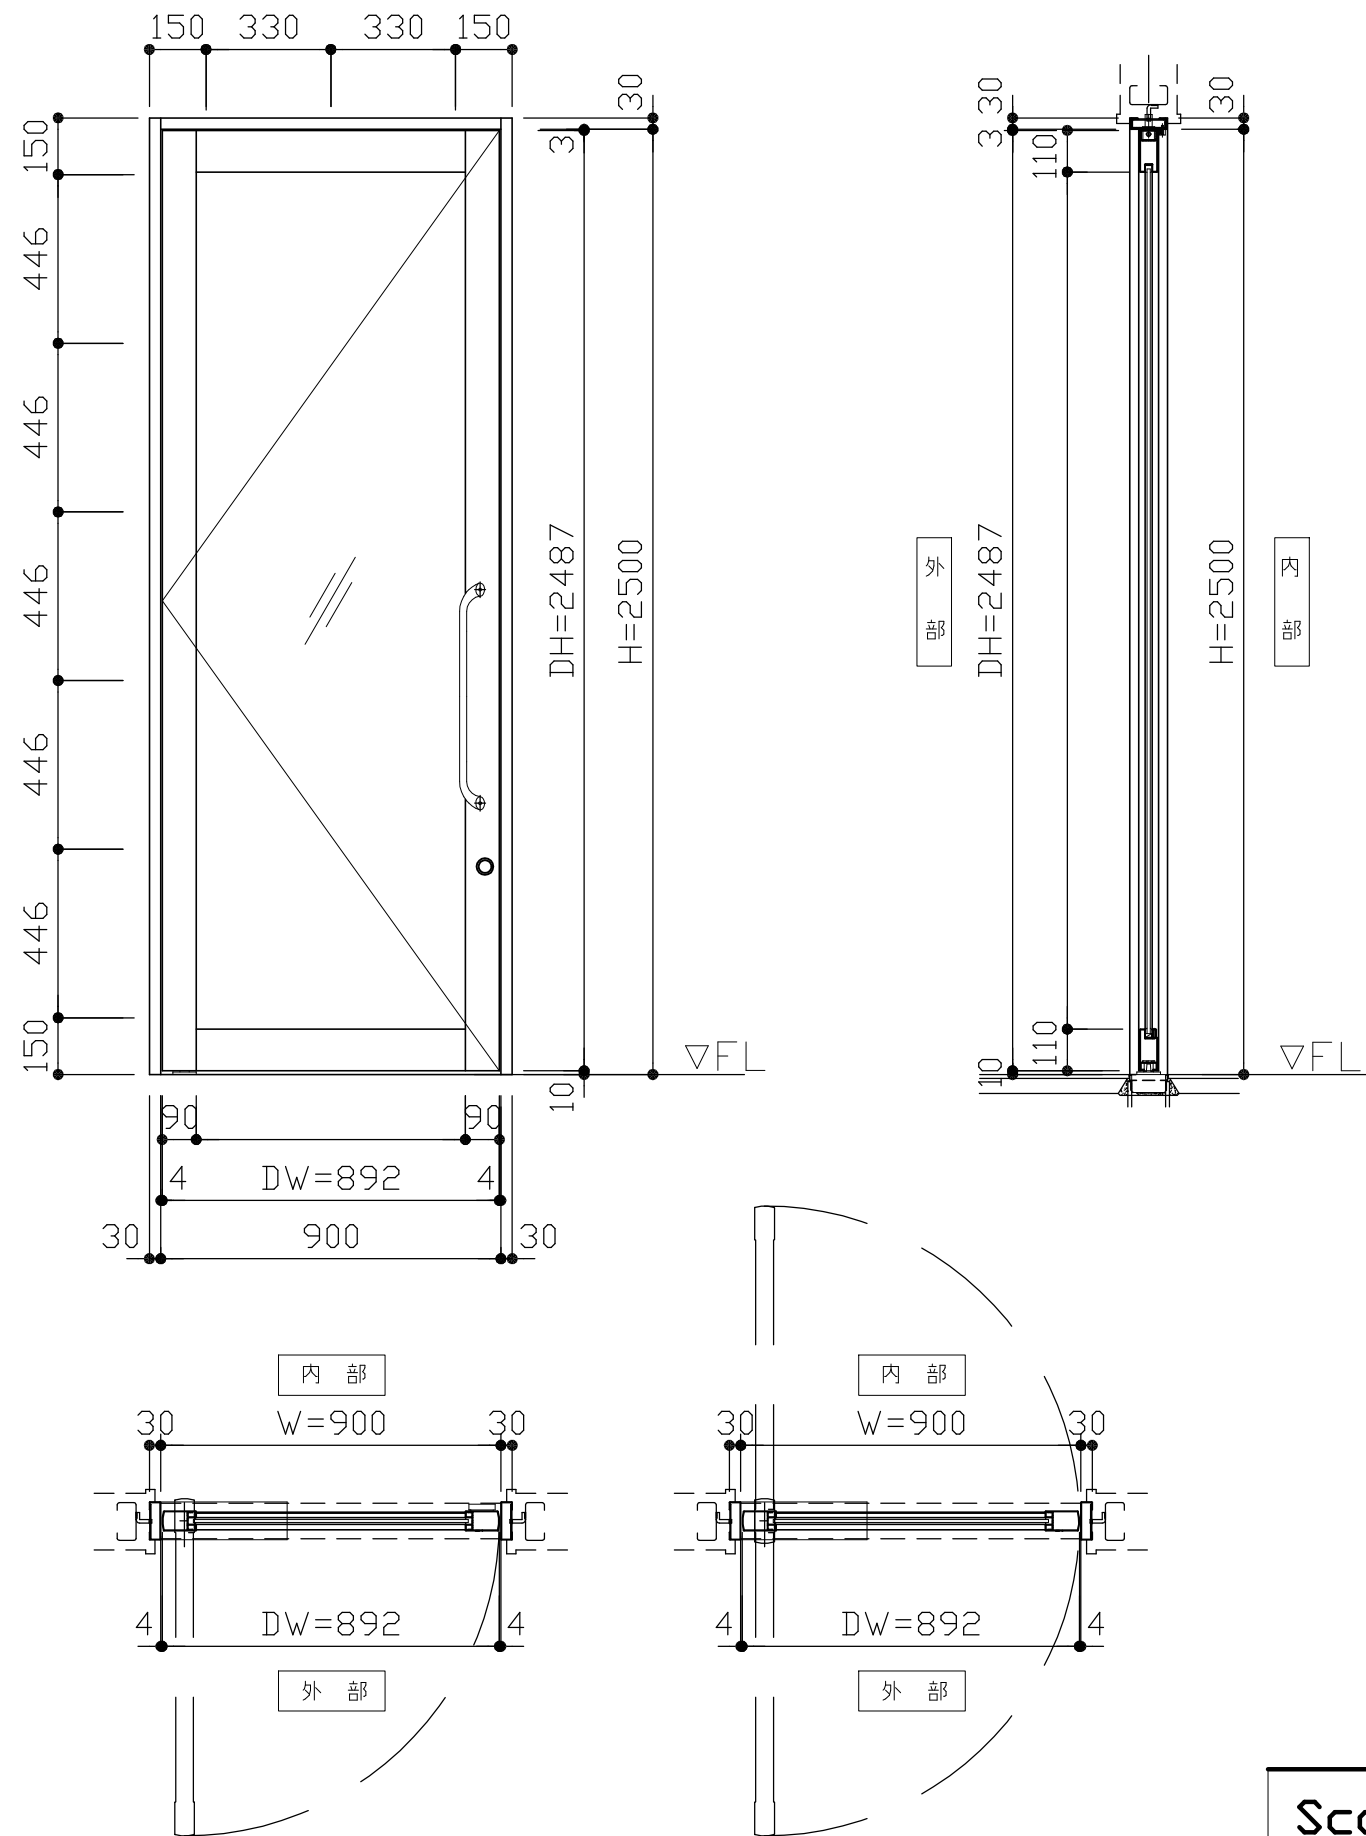

一方開き：H-525 Z II
自由開き：H-522 Z II
※自由開きでは戸当りは付きません。

錠前付	EDCS0925L-DHJR2
電気錠	EDCS0925L-DH DJR2
錠前無	EDCS0925L-DHR2

Scale1 : 20

エイダイ工業株式会社



