

片開き

左



持出しFH

ドアハンドル

AT無し

沓摺K2

W900×H2500

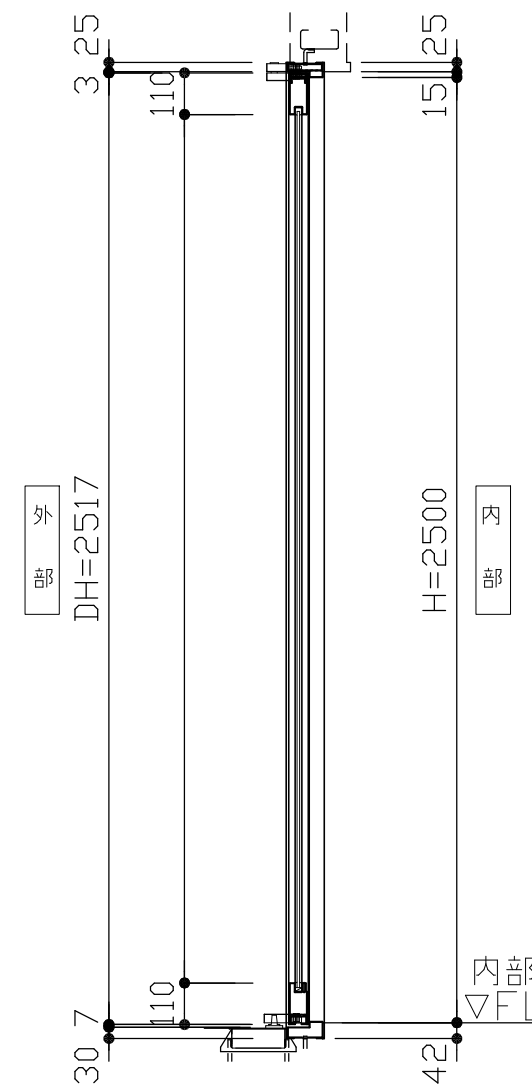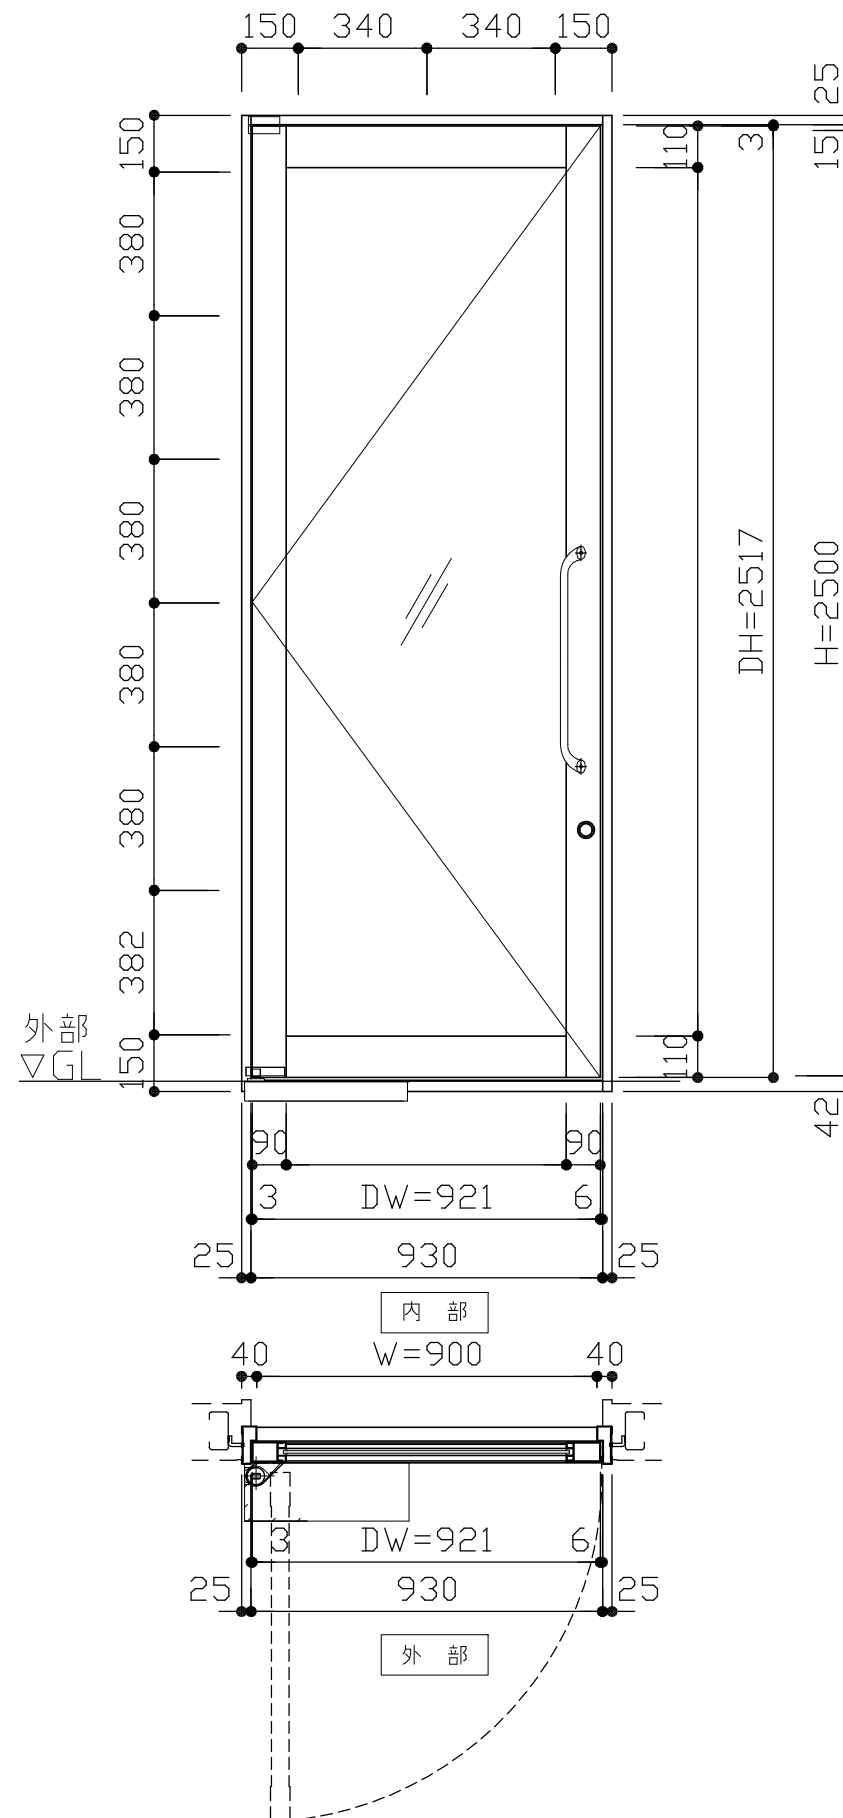

フロアヒンジ : 2350


|     |                   |
|-----|-------------------|
| 錠前付 | EDOSFH0925L-DHJK2 |
| 電気錠 | EDOSFH0925L-DHDK2 |
| 錠前無 | EDOSFH0925L-DHK2  |

Scale

1:20



エイダイ工業株式会社

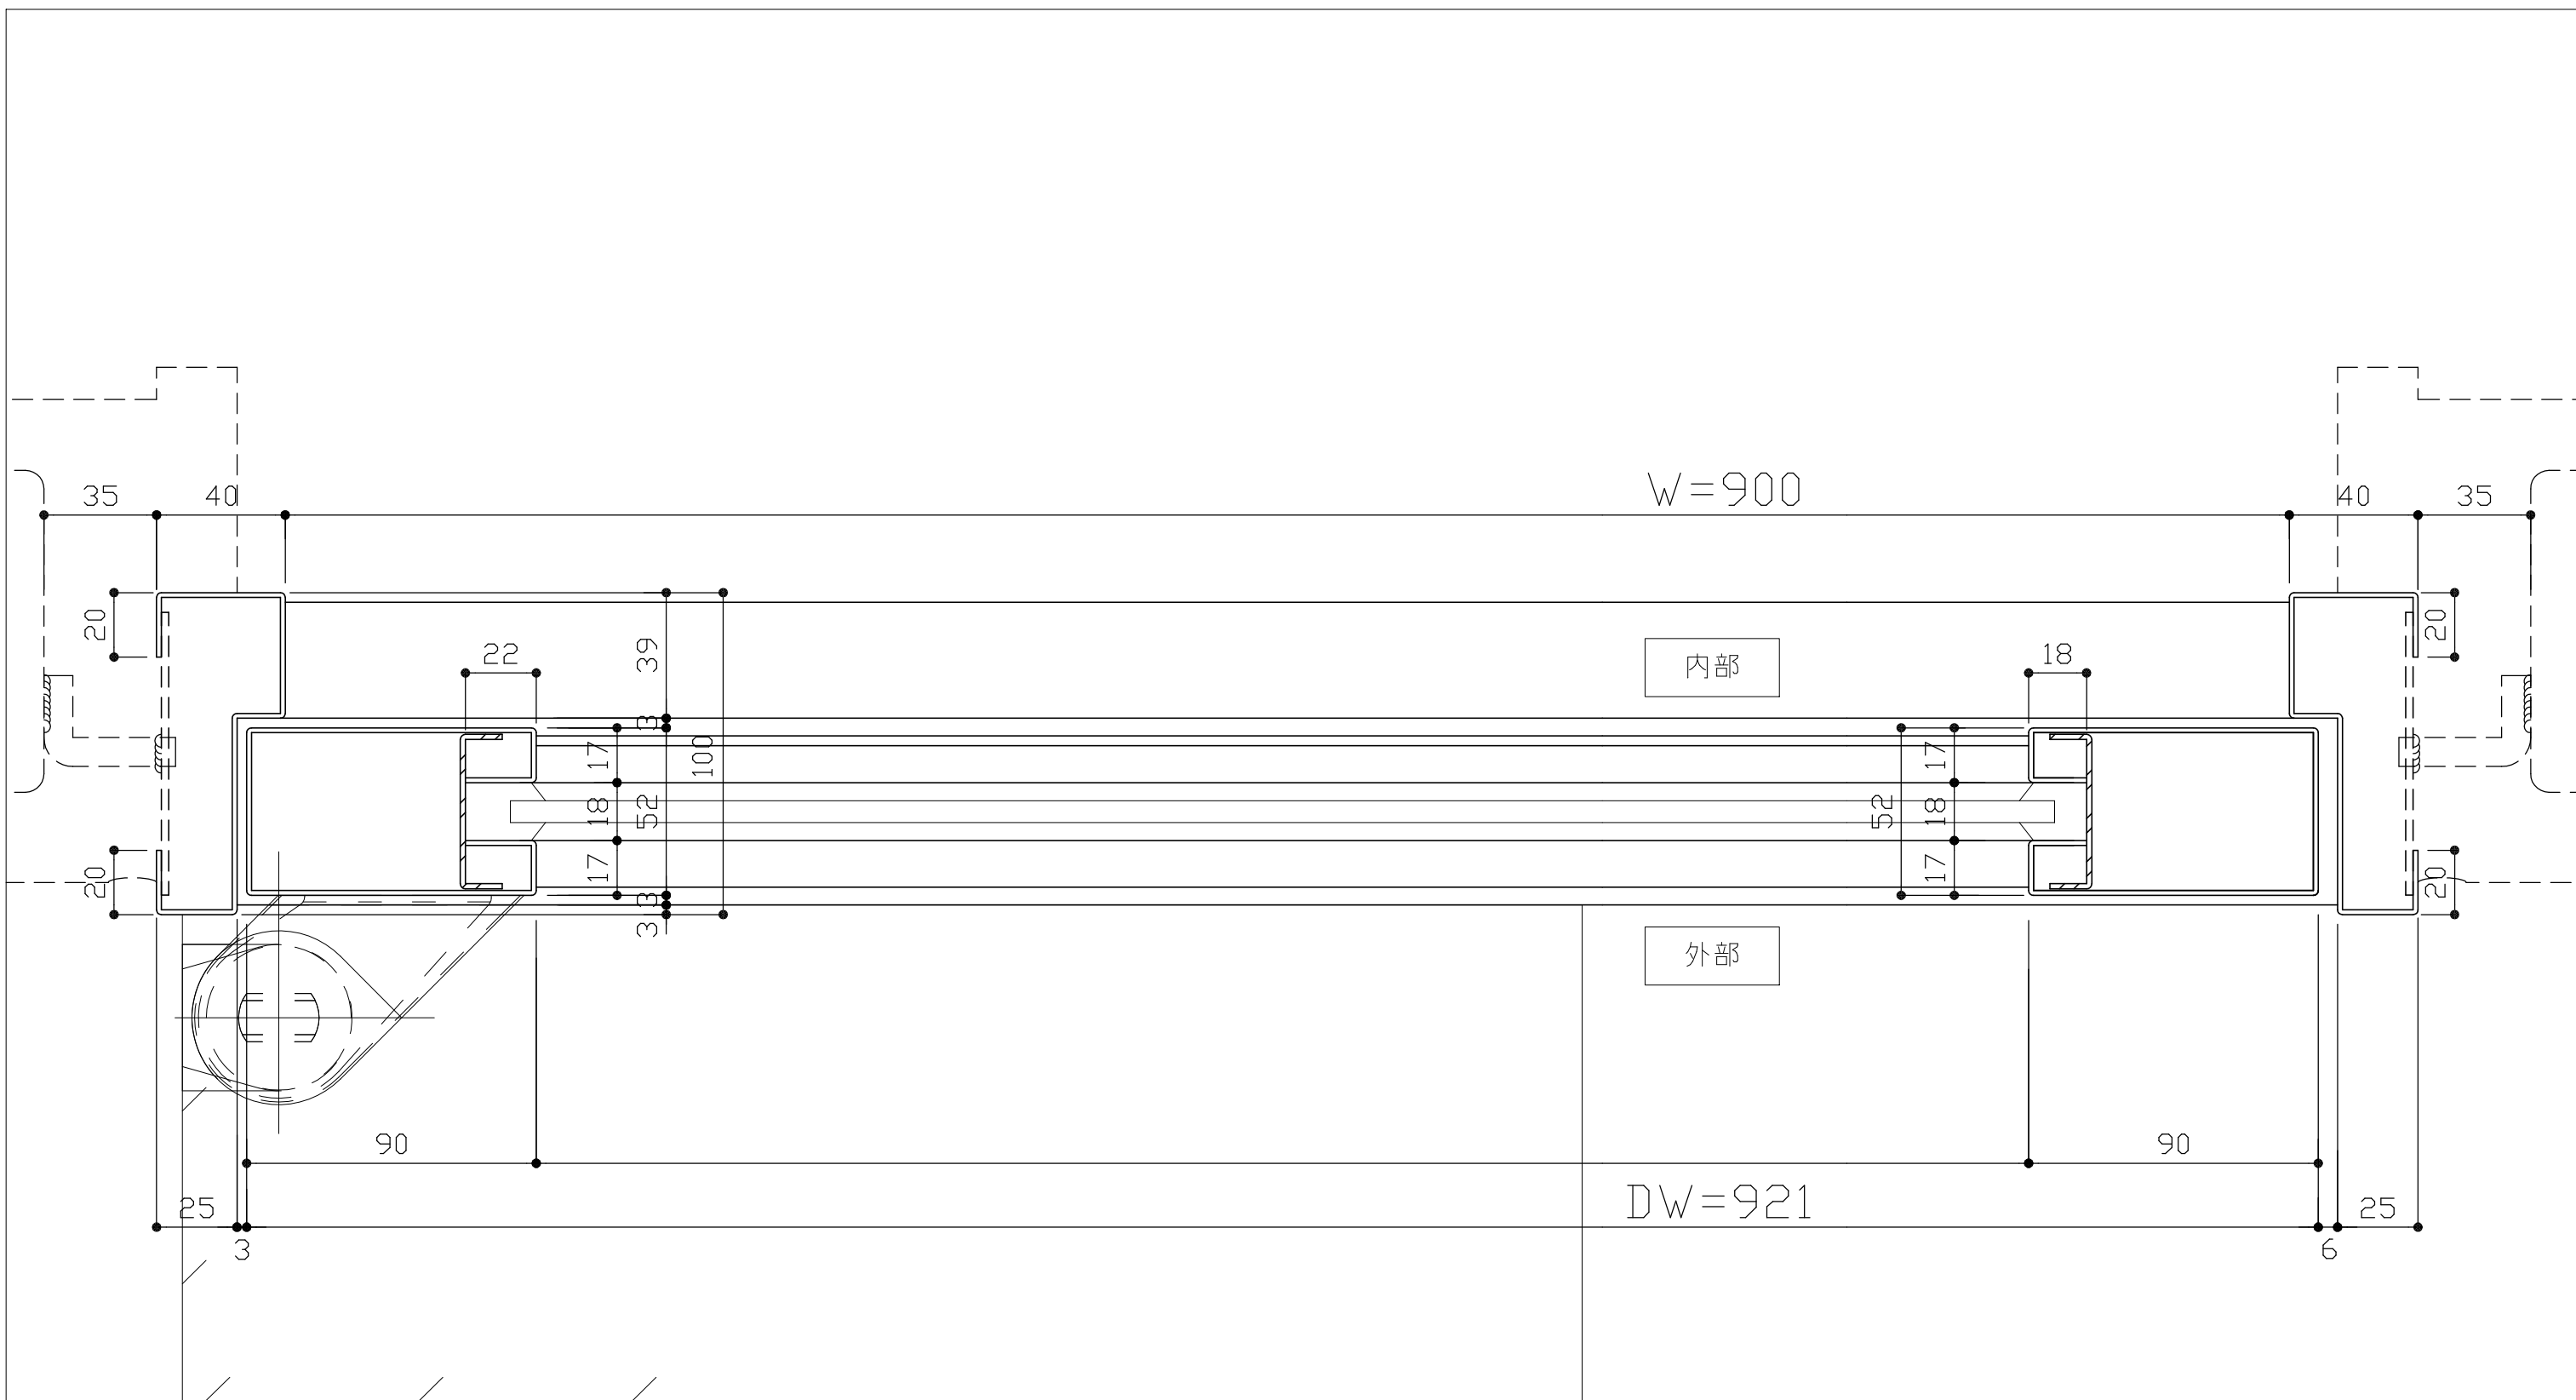

Scale

1:2

エイダイ工業株式会社

