

片開き

左




持出しFH

## ドアハンドル

AT無し

沓摺K3

W800×H2300

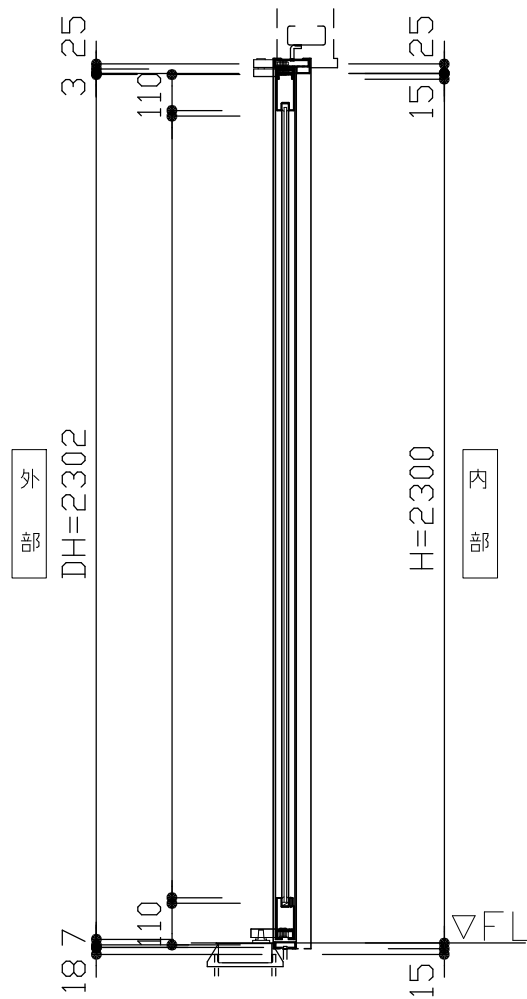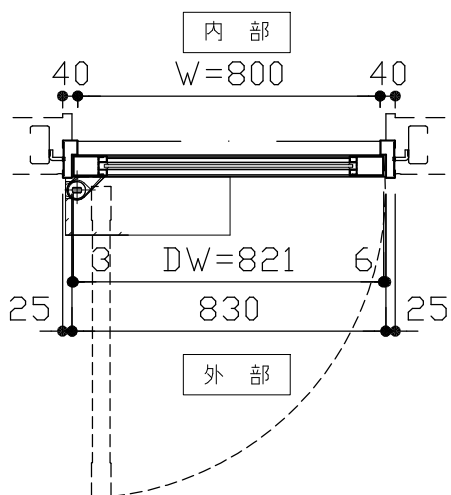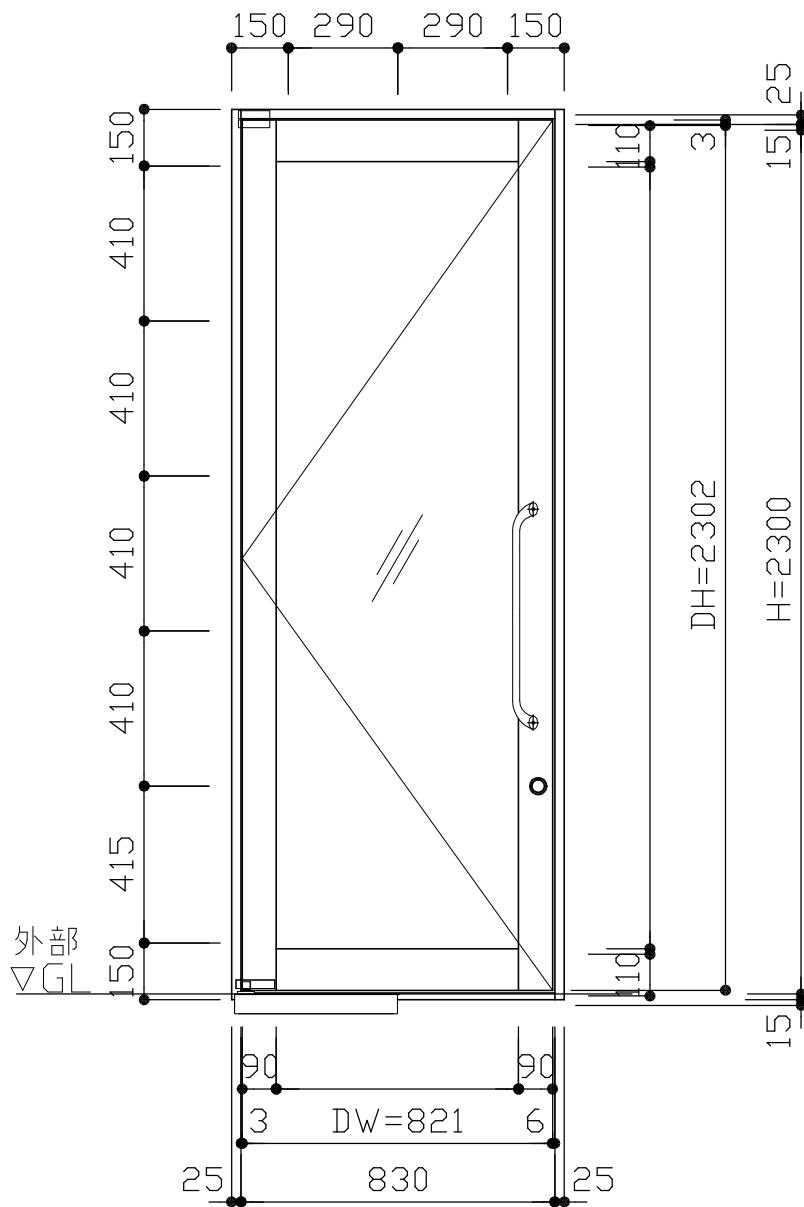


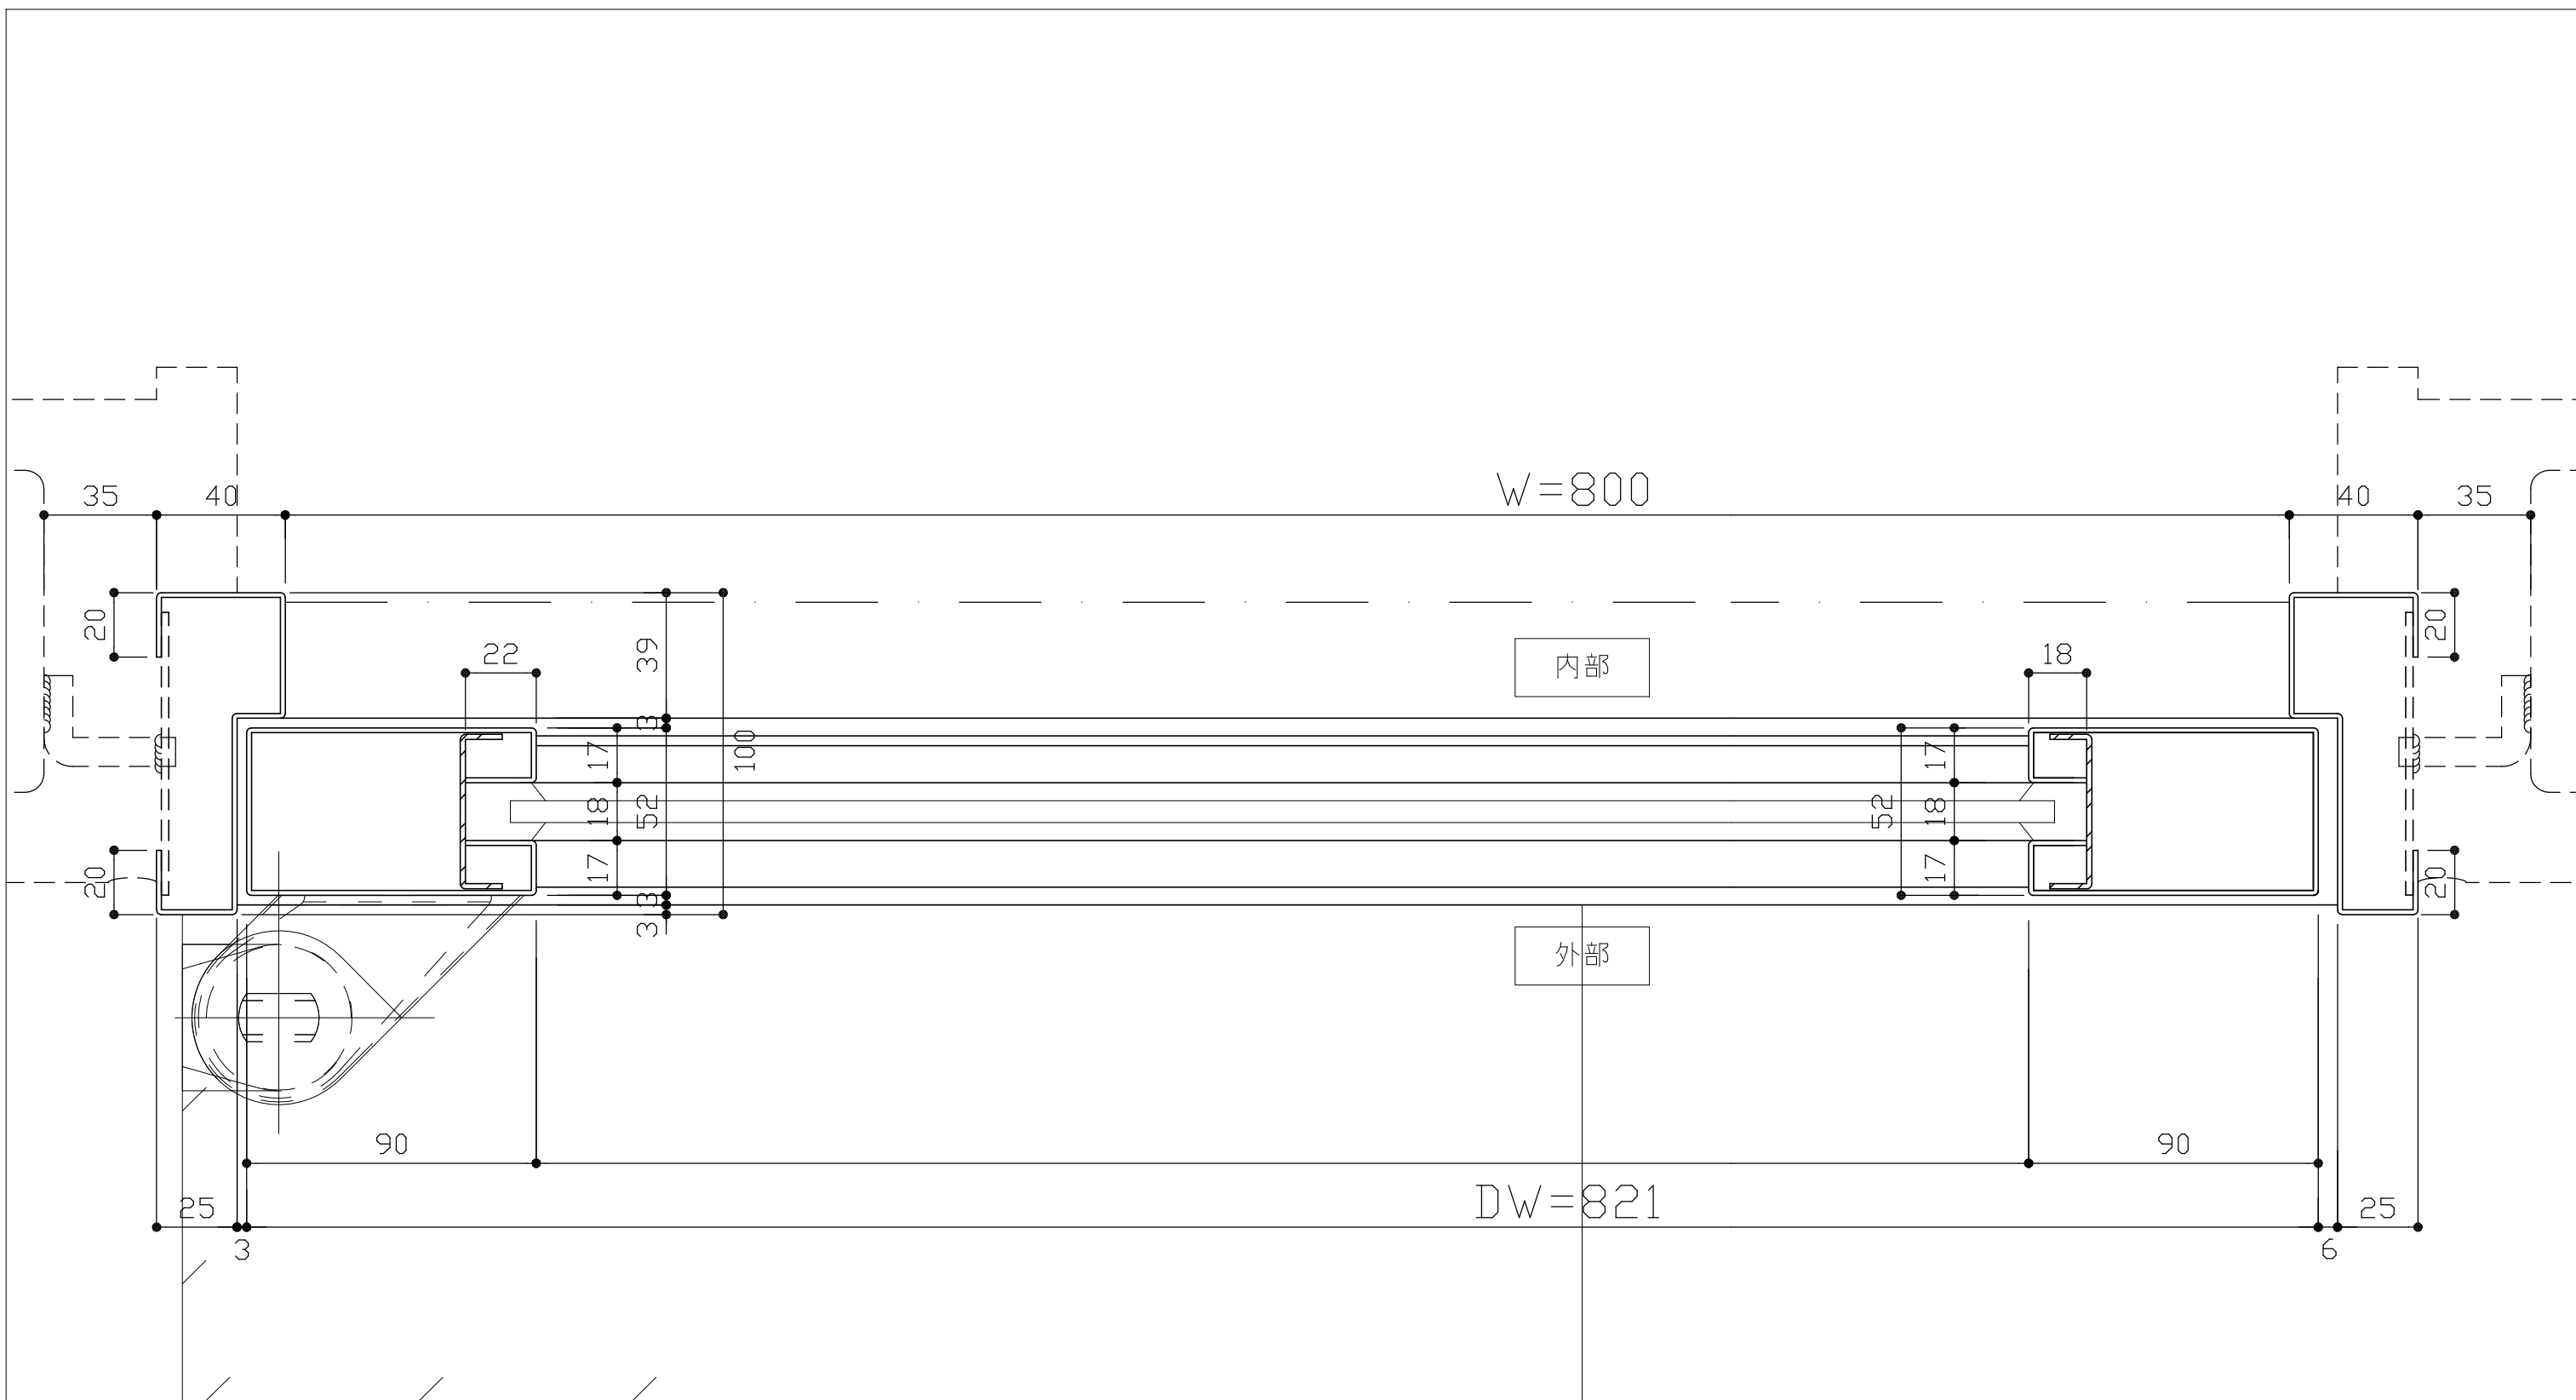
フロアヒンジ : 2350

|     |                   |
|-----|-------------------|
| 錠前付 | EDOSFH0823L-DHJK3 |
| 電気錠 | EDOSFH0823L-DHDK3 |
| 錠前無 | EDOSFH0823L-DHK3  |

Scale

1:20

 エイダイ工業株式会社



Scale

1:2

エイダイ工業株式会社

